


**LEGENDA:**

- Area ZTL - limite 30 km/h  
interna al centro storico  
velocità consentita  
micromobilità elettrica 20 km/h
- Strade interne alla ZTL  
velocità consentita  
micromobilità elettrica 6 km/h

Segnaletica Verticale

-  Fine Zona 30
-  Inizio Zona 30

Segnaletica sperimentale

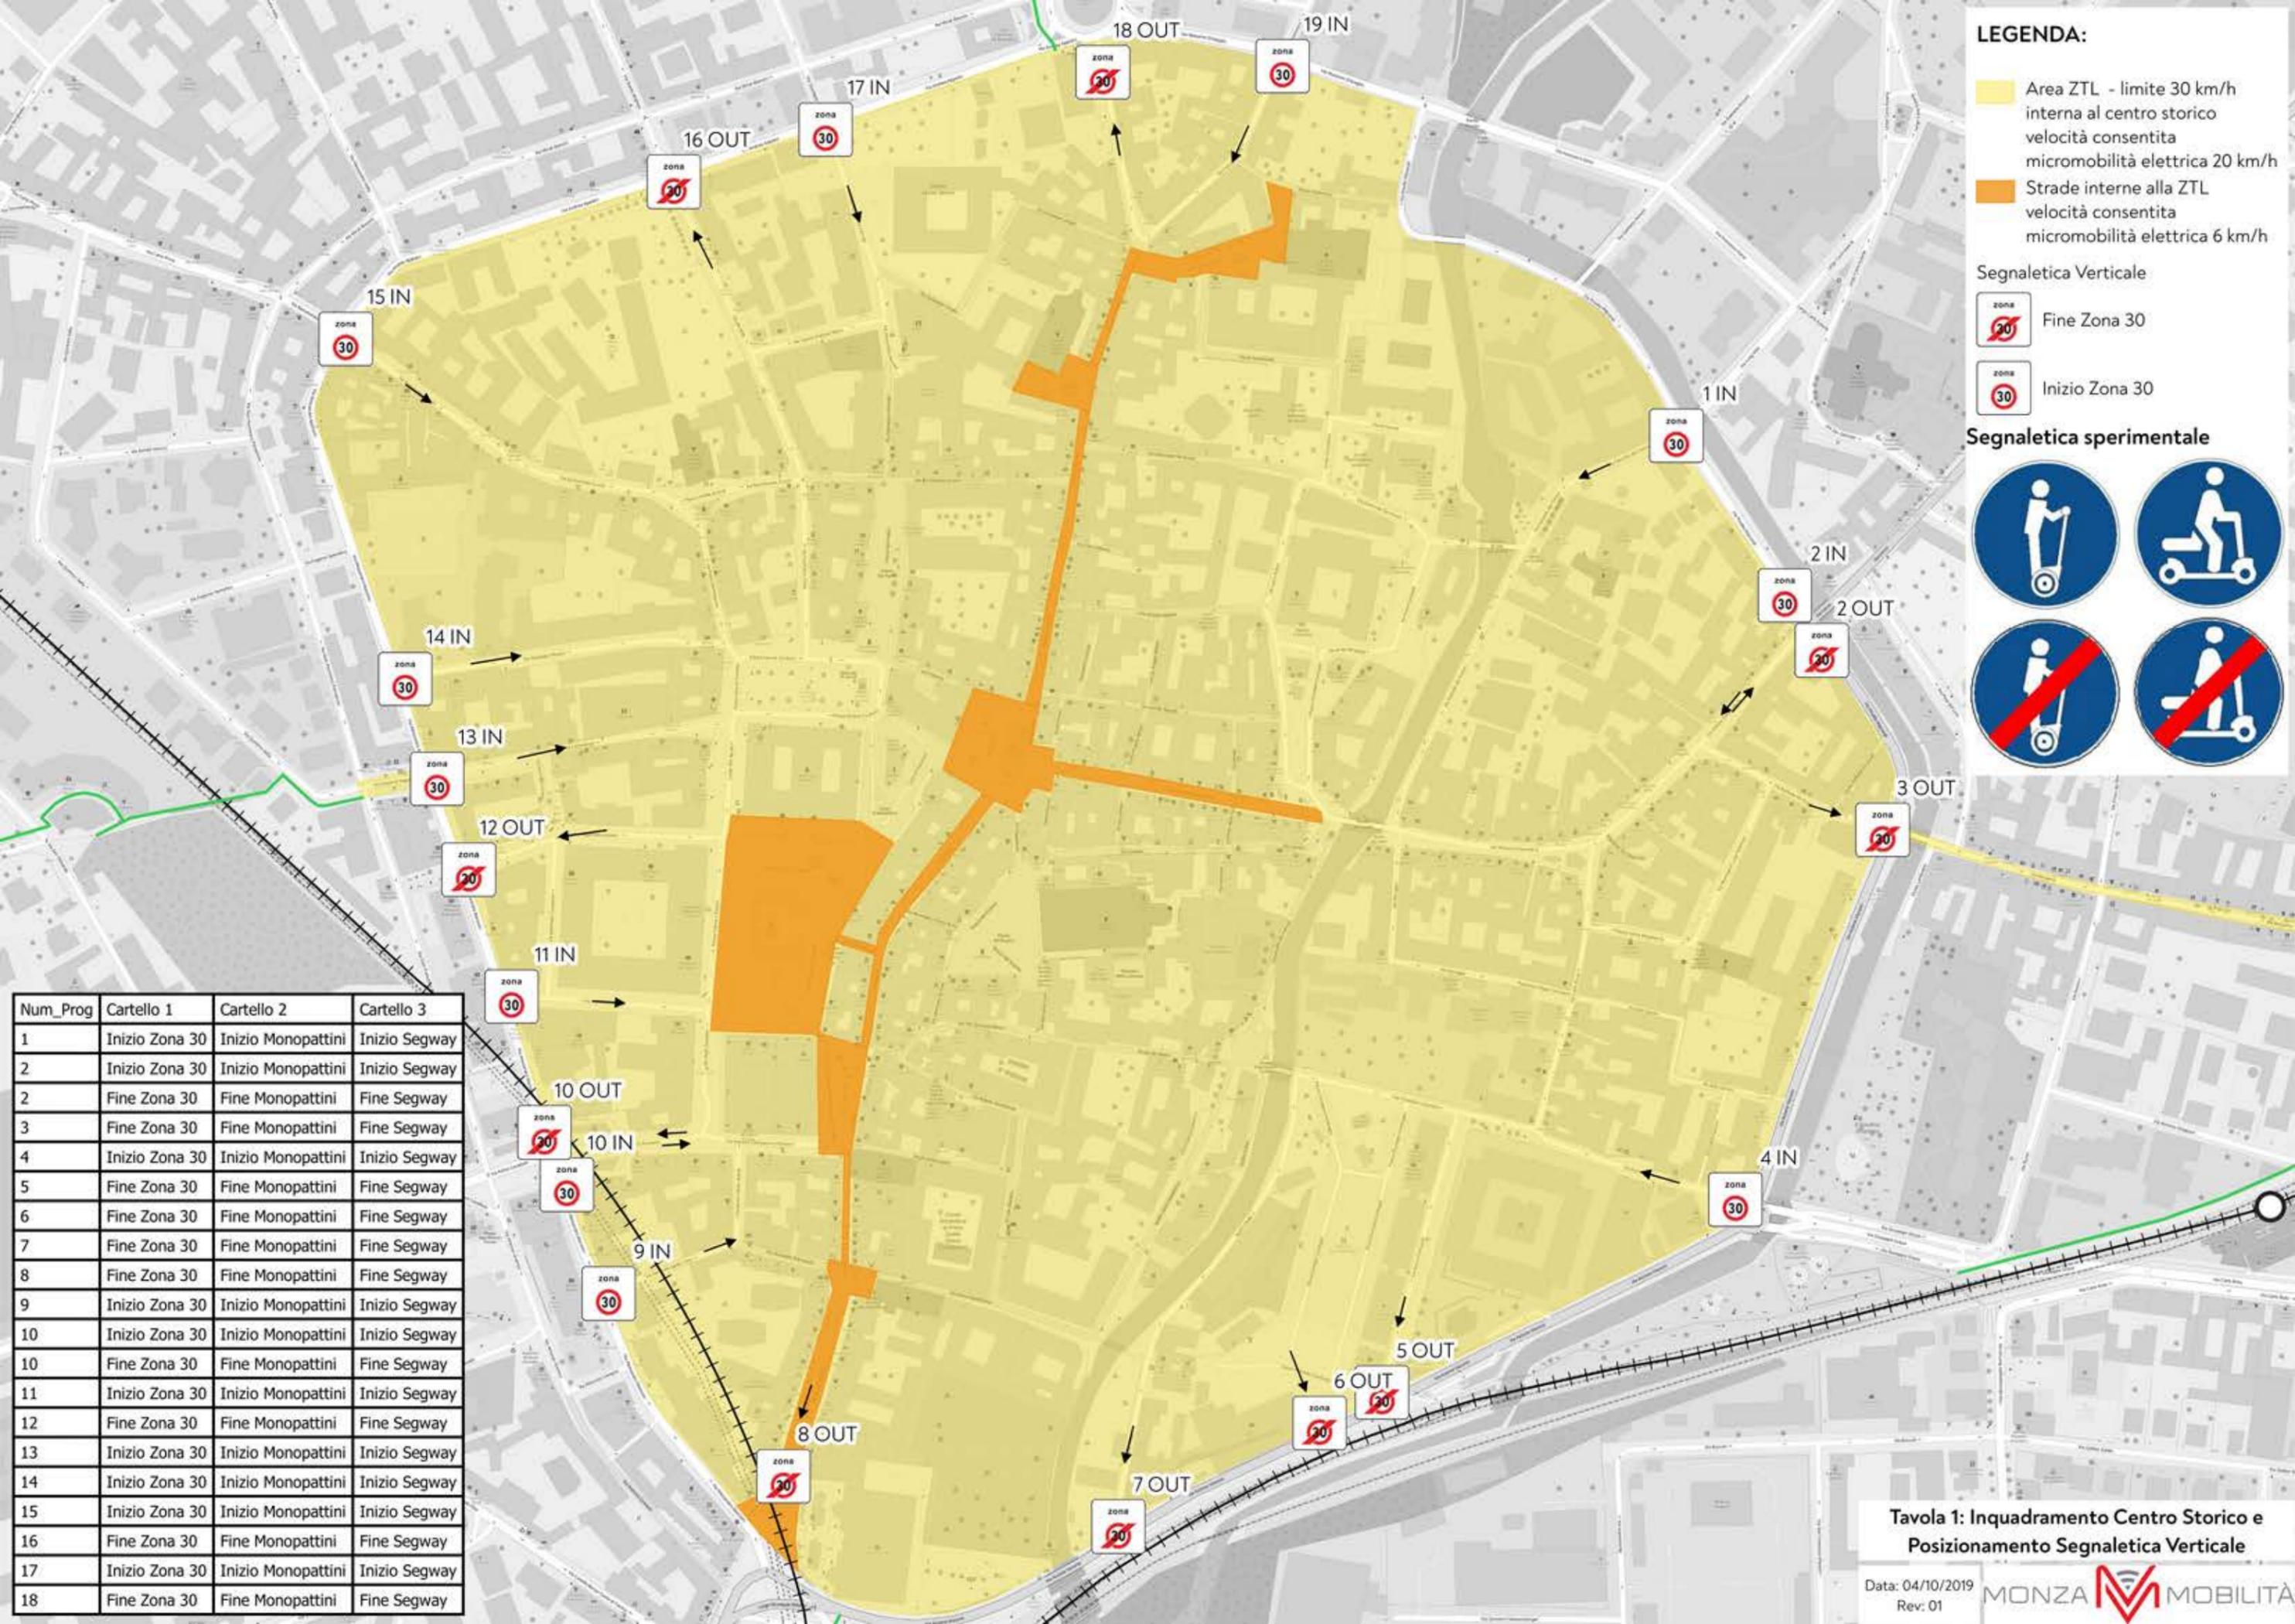

Num_Prog	Cartello 1	Cartello 2	Cartello 3
1	Inizio Zona 30	Inizio Monopattini	Inizio Segway
2	Inizio Zona 30	Inizio Monopattini	Inizio Segway
2	Fine Zona 30	Fine Monopattini	Fine Segway
3	Fine Zona 30	Fine Monopattini	Fine Segway
4	Inizio Zona 30	Inizio Monopattini	Inizio Segway
5	Fine Zona 30	Fine Monopattini	Fine Segway
6	Fine Zona 30	Fine Monopattini	Fine Segway
7	Fine Zona 30	Fine Monopattini	Fine Segway
8	Fine Zona 30	Fine Monopattini	Fine Segway
9	Inizio Zona 30	Inizio Monopattini	Inizio Segway
10	Inizio Zona 30	Inizio Monopattini	Inizio Segway
10	Fine Zona 30	Fine Monopattini	Fine Segway
11	Inizio Zona 30	Inizio Monopattini	Inizio Segway
12	Fine Zona 30	Fine Monopattini	Fine Segway
13	Inizio Zona 30	Inizio Monopattini	Inizio Segway
14	Inizio Zona 30	Inizio Monopattini	Inizio Segway
15	Inizio Zona 30	Inizio Monopattini	Inizio Segway
16	Fine Zona 30	Fine Monopattini	Fine Segway
17	Inizio Zona 30	Inizio Monopattini	Inizio Segway
18	Fine Zona 30	Fine Monopattini	Fine Segway

**Tavola 1: Inquadramento Centro Storico e Posizionamento Segnaletica Verticale**

Data: 04/10/2019  
Rev: 01